



# SCHÉMA DE CÂBLAGE

Immeuble avec 10 postes d'appartement audio à bus 2 fils Classe 100A12B et micro haut-parleur Sfera New

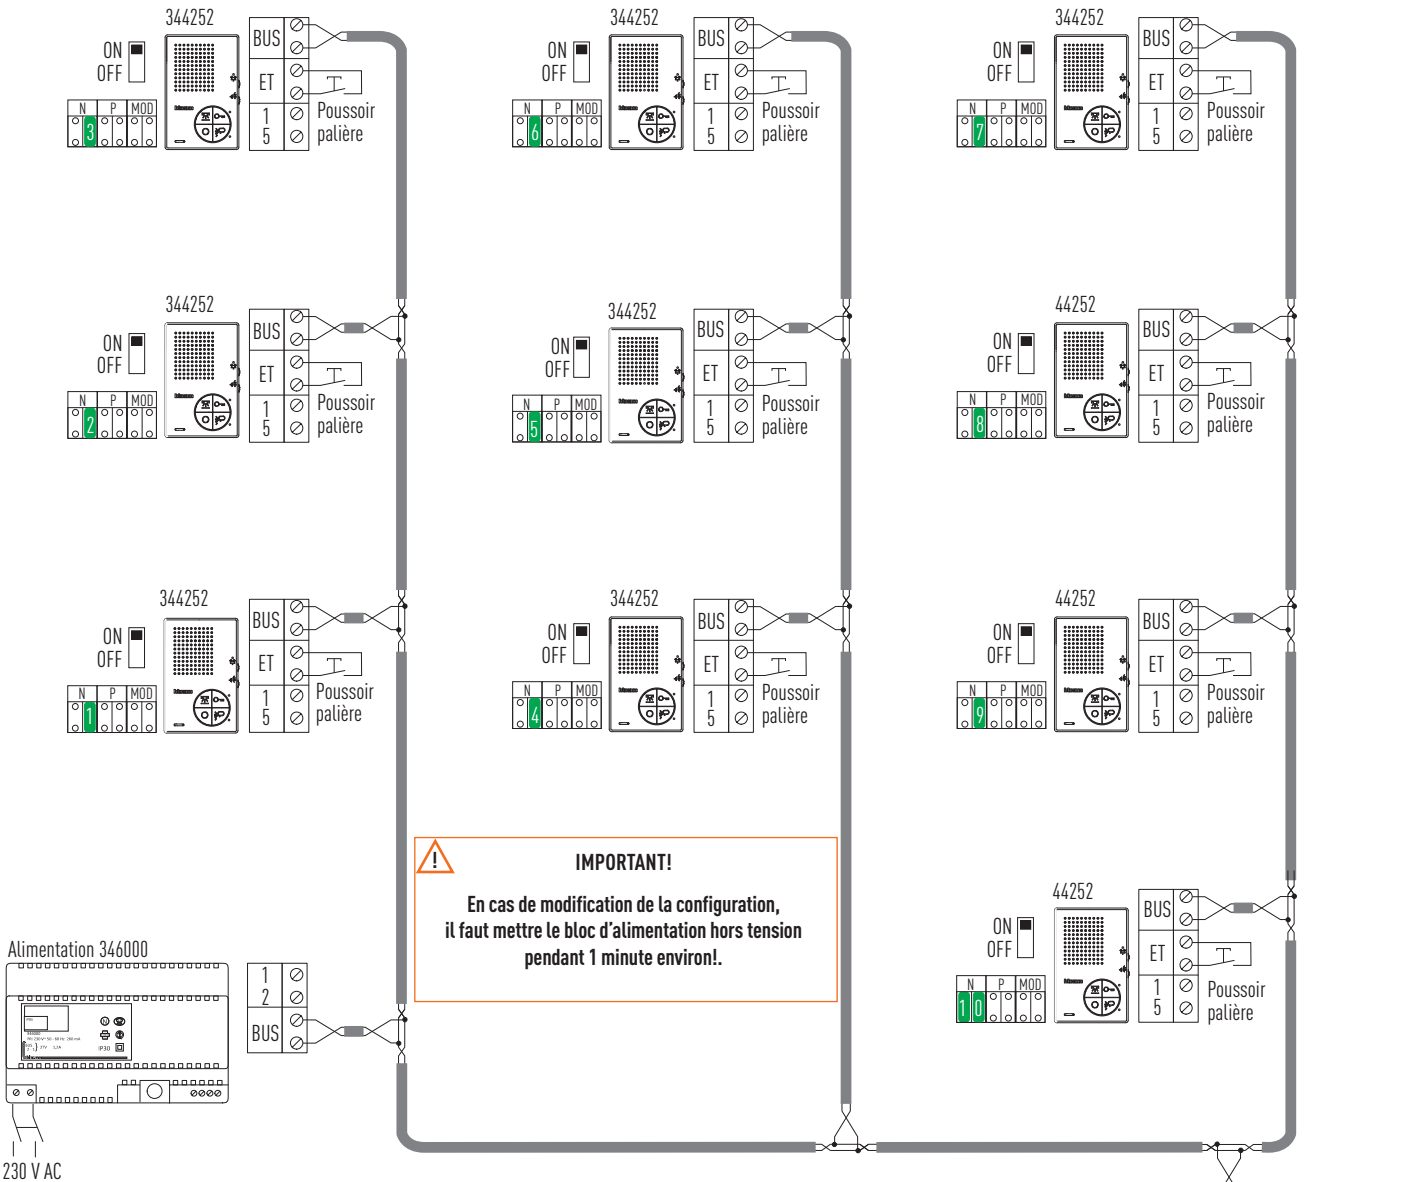

## Platine de rue avec appel sur double colonne

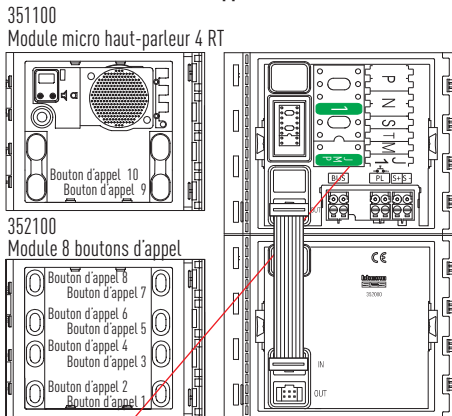

**IMPORTANT!**  
En utilisant le module à 8 boutons d'appel veuillez retirer le cavalier JMP 1 sur le micro haut-parleur 351100 pour l'activation des colonnes d'appel gauche et droite

## Platine de rue avec appel sur une colonne

